


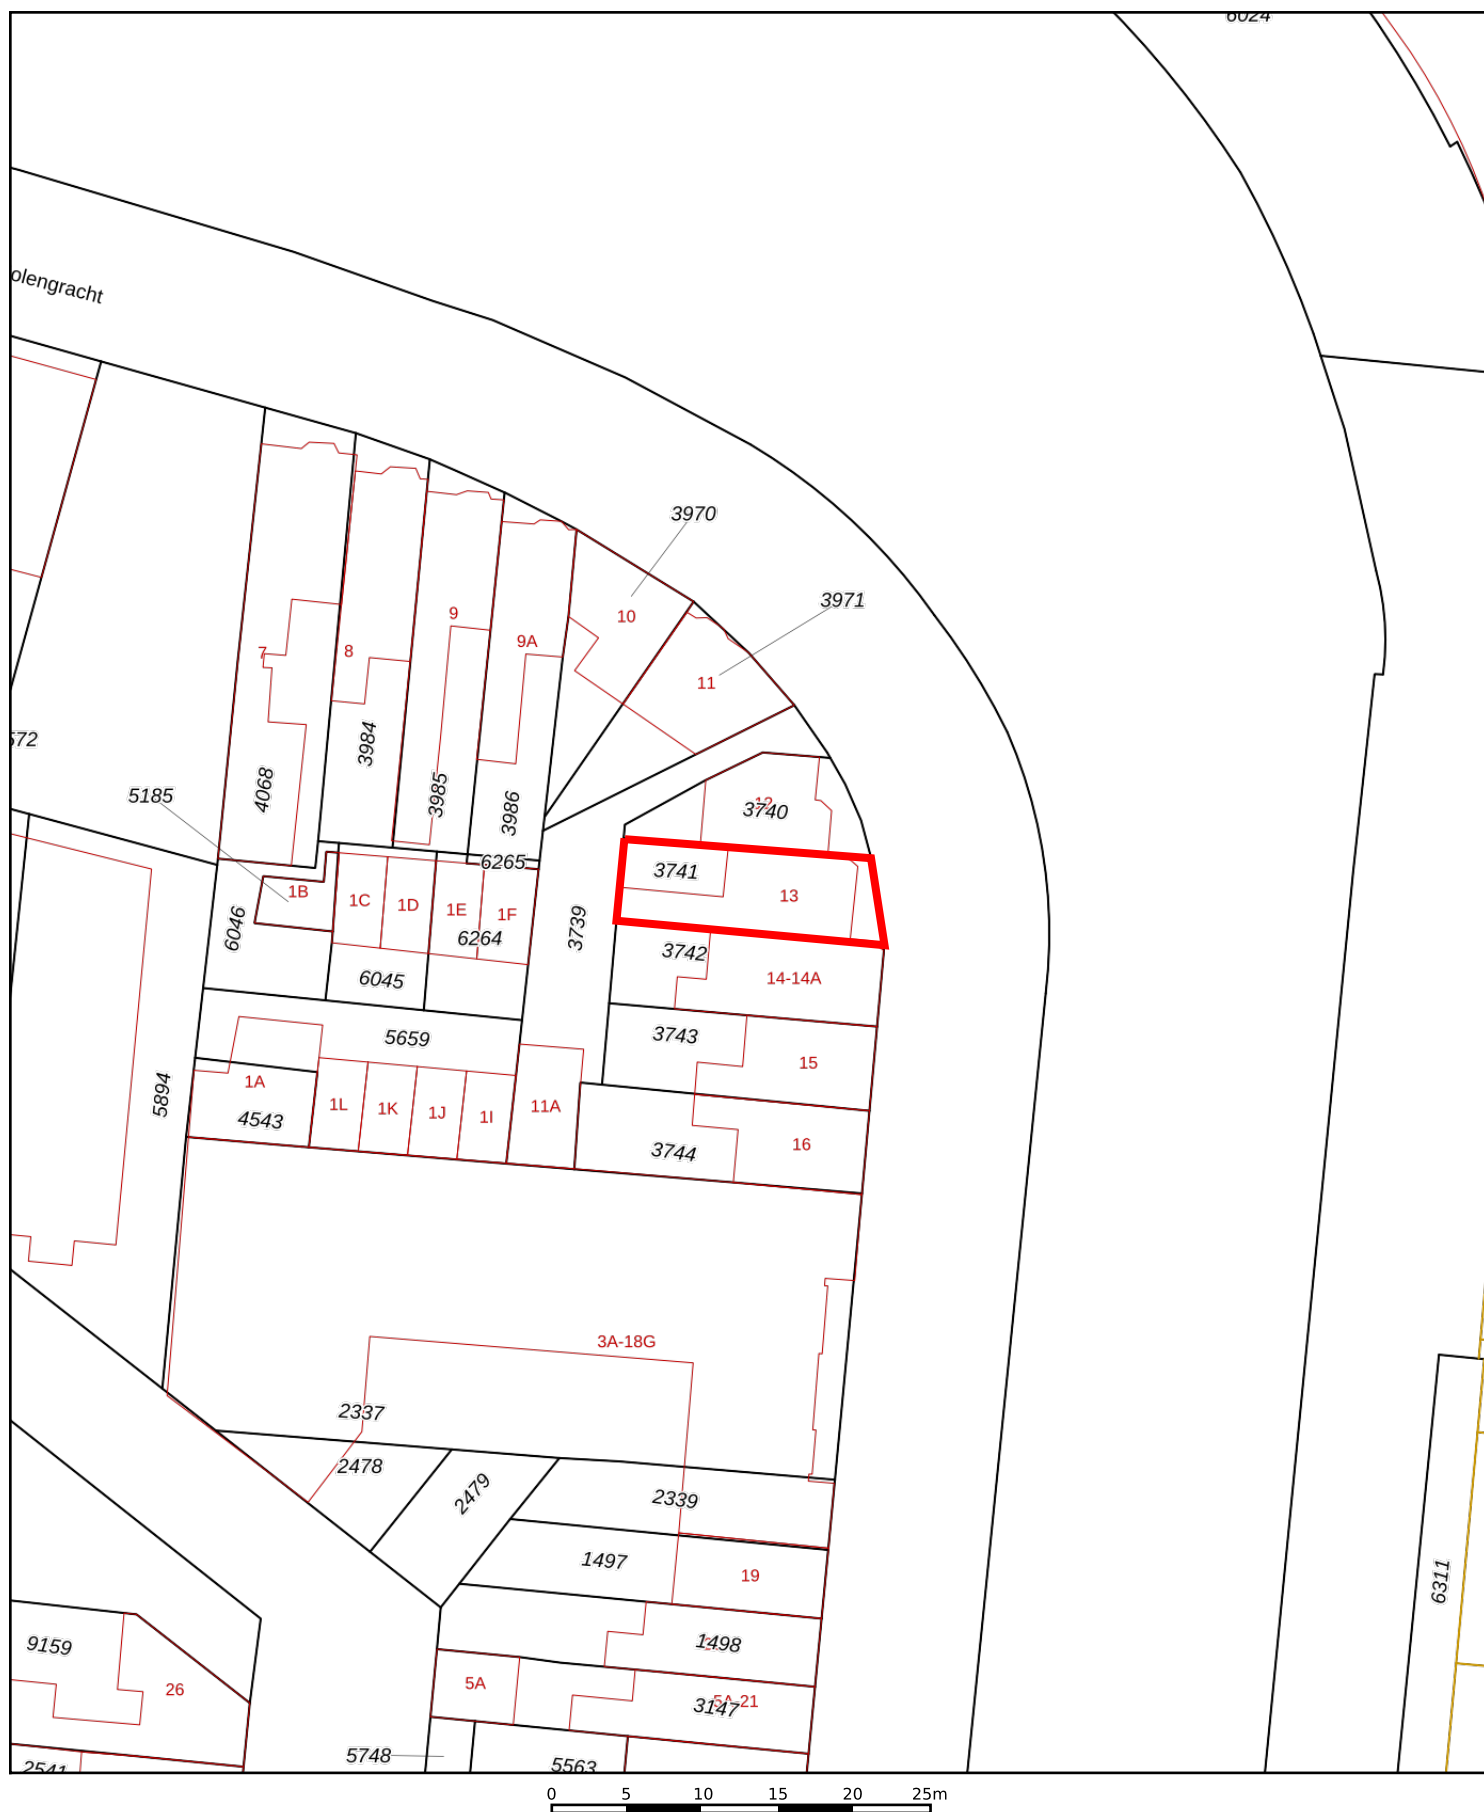

25

Bebouwing

Kadastrale gemeente	Den Helder
Sectie	D
Perceel	3741



Voor een eensluitend uittreksel, geleverd op 24 maart 2025
De bewaarder van het kadaster en de openbare registers

Aan dit uittreksel kunnen geen betrouwbare maten worden ontleend.
De Dienst voor het kadaster en de openbare registers behoudt zich de intellectuele eigendomsrechten voor, waaronder het auteursrecht en het databankenrecht.